




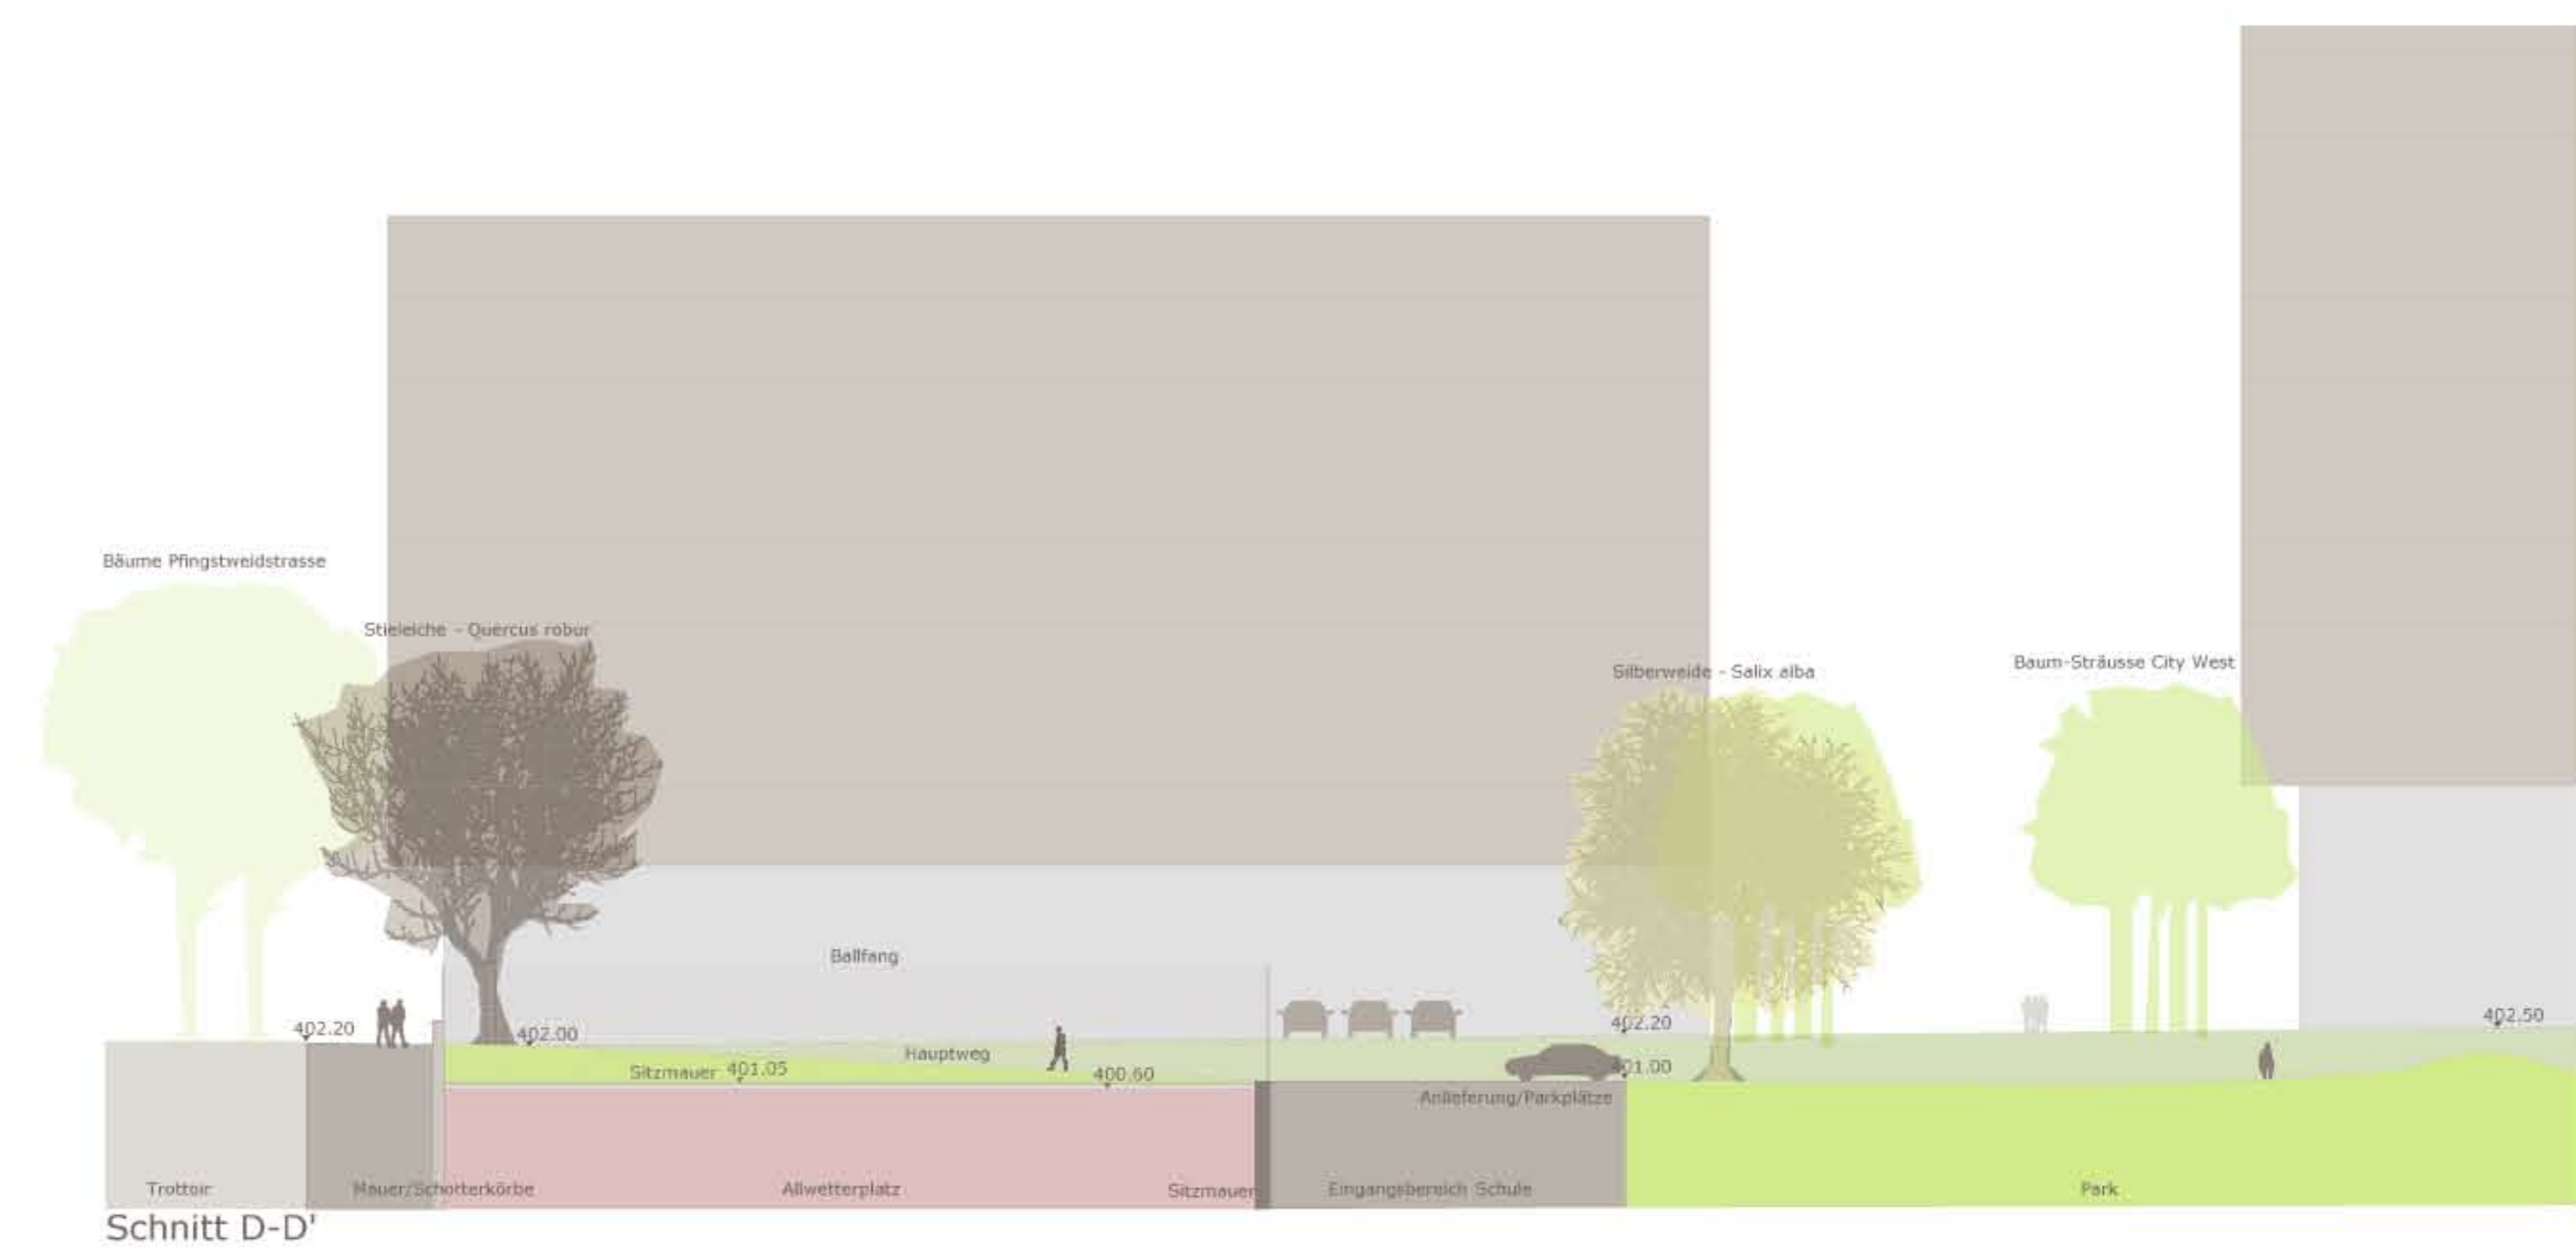

Schnitte M 1:200

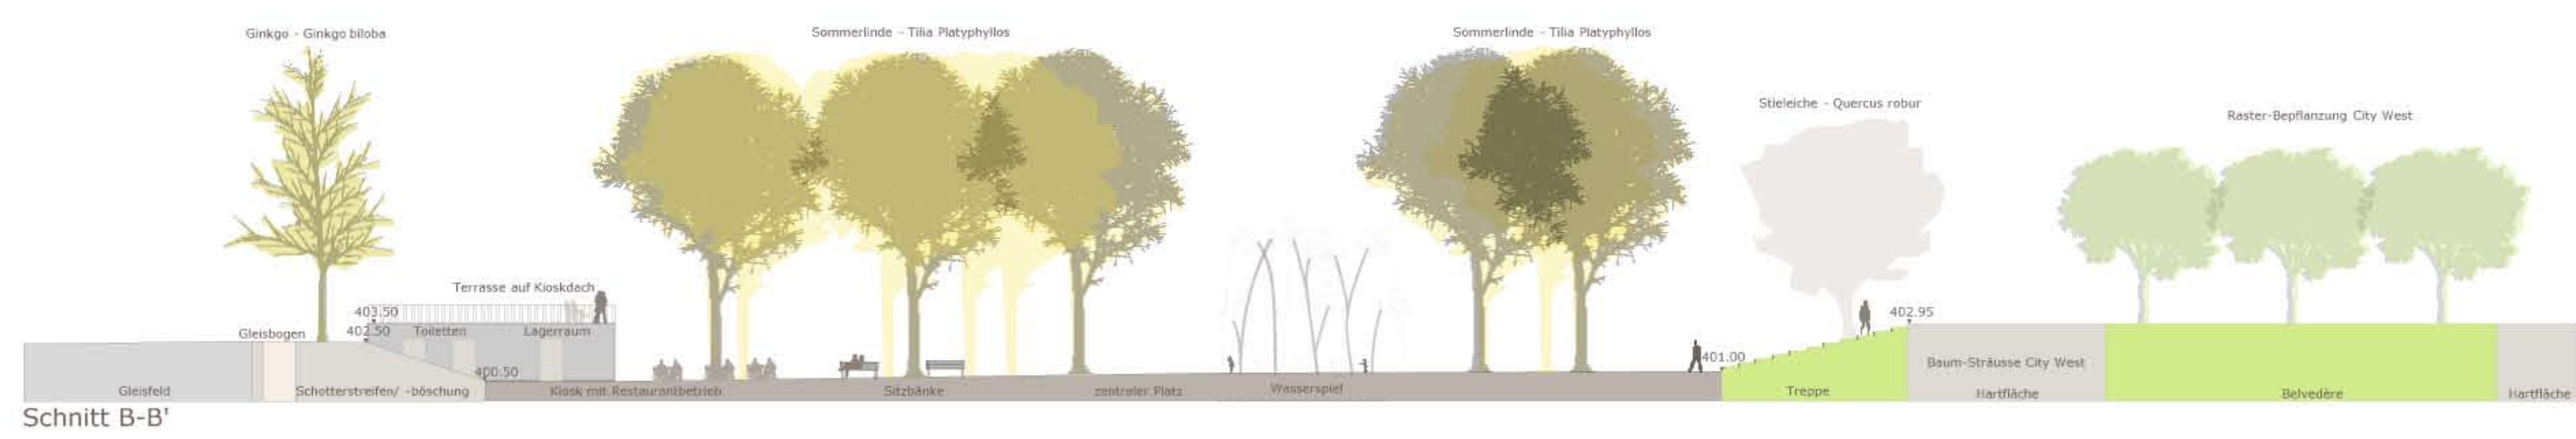

Visualisierungen

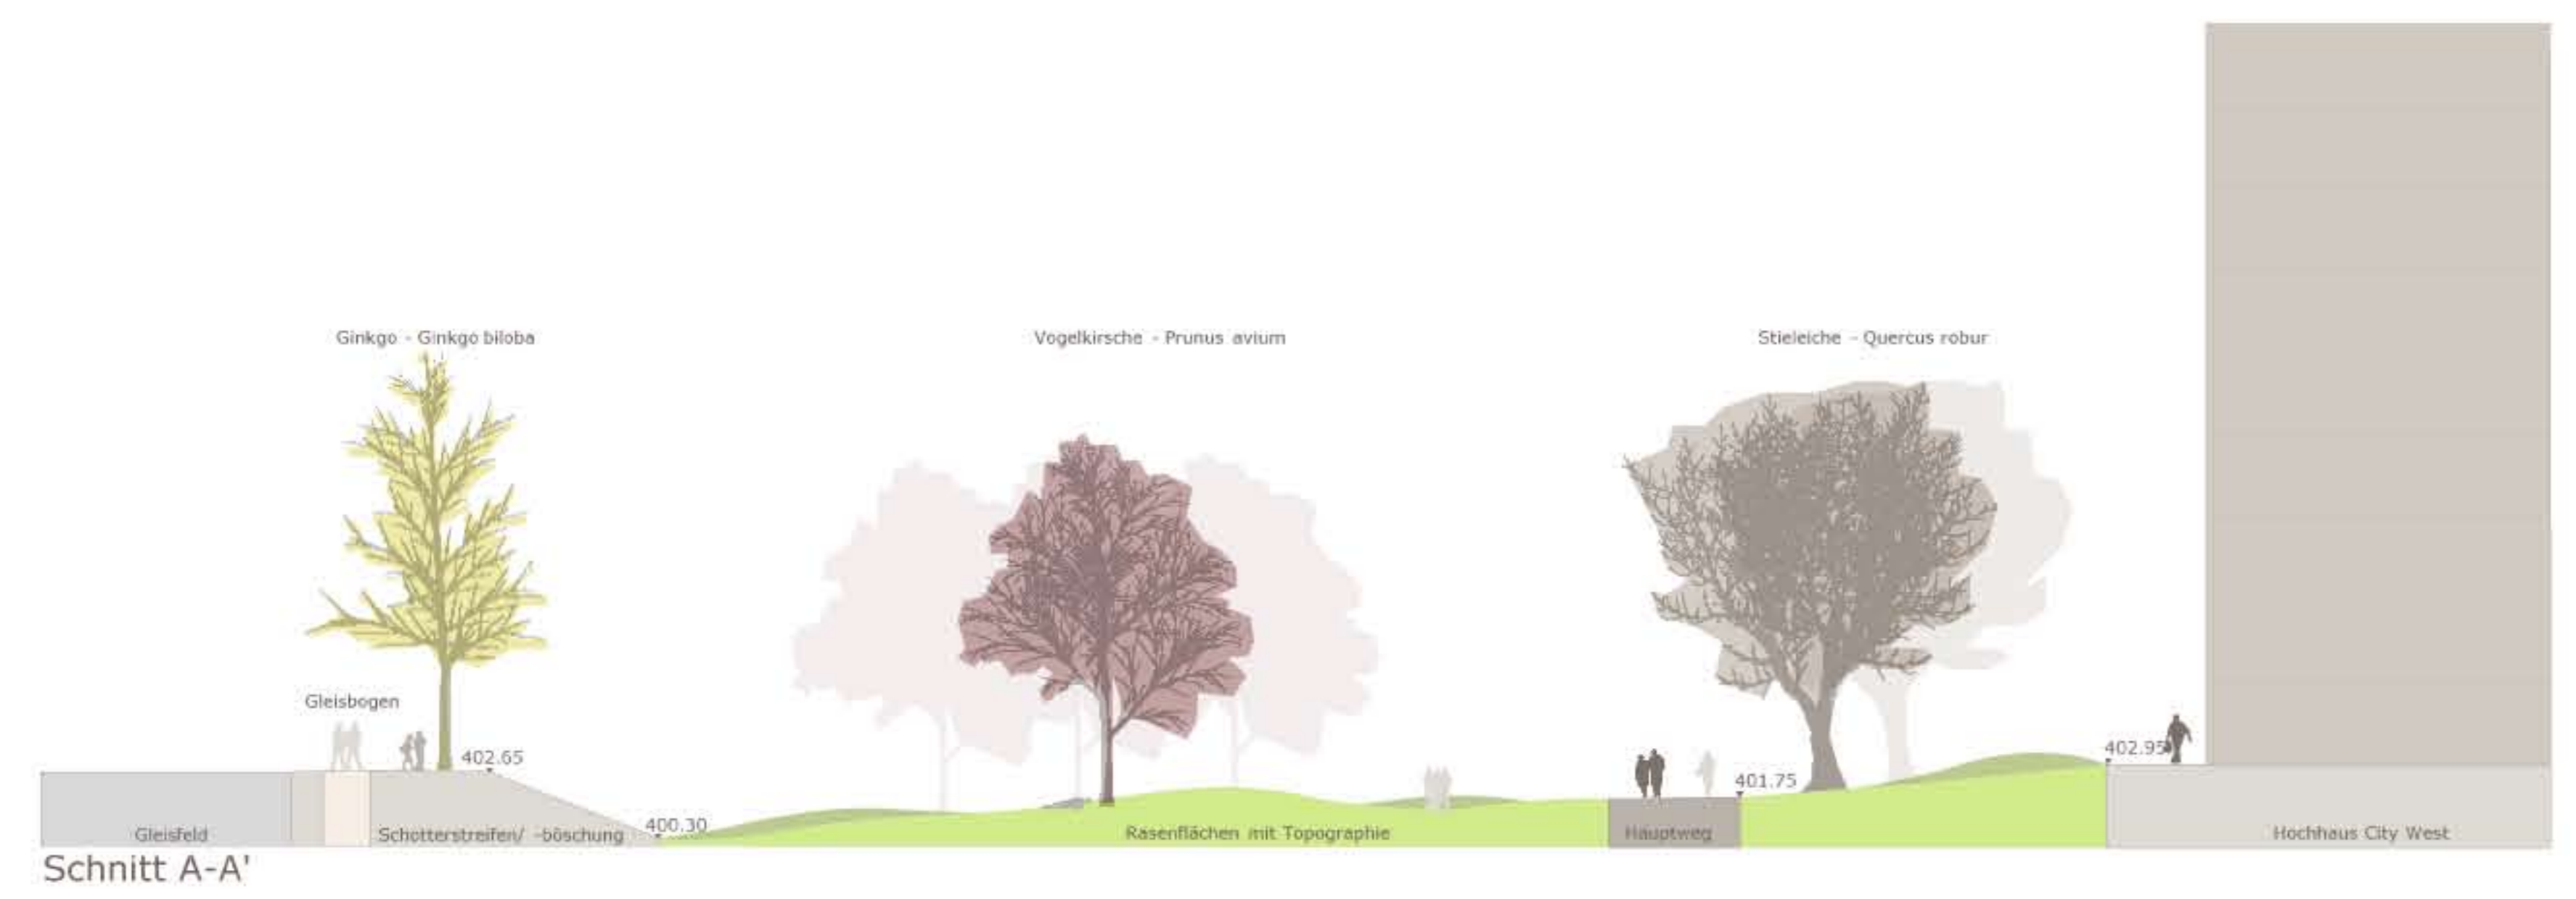